

ALLOGGIO 01

Via San Francesco da Paola 3

Bilocale con esposizione su via San Francesco da Paola: ingresso, ampio soggiorno, cucinotta, camera, bagno.

PIANO: **TERRA**

MQ COMMERCIALI: **65**


LOCALI: **2**

BAGNI: **1**

CAMERE: **1**

BALCONE/ TERRAZZO: **NO**

PREZZO: € **204.000,00**

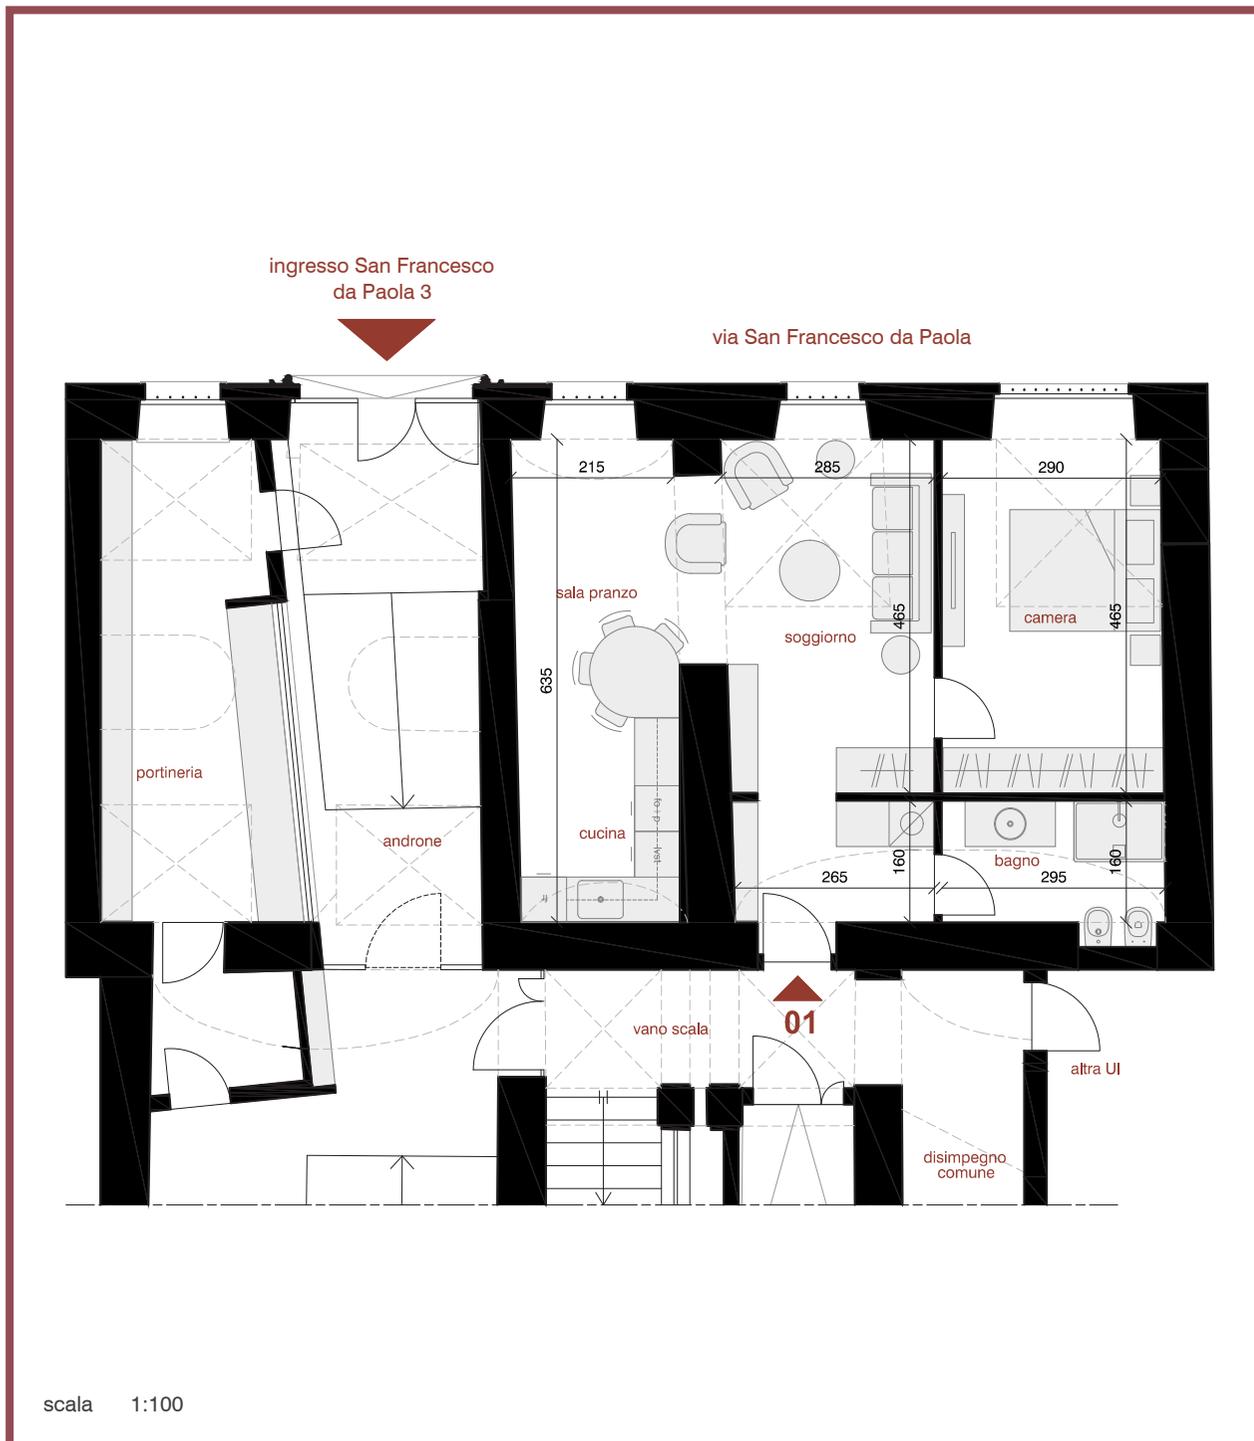

Tutte le immagini e le planimetrie sono pubblicate a scopo puramente illustrativo e non costituiscono vincolo contrattuale. Le parti comuni, gli appartamenti e le relative finiture possono subire modifiche in corso d'opera.

Iniziativa

BeBi
IMMOBILIARE

Progettazione

mA+A
minervino architetto e associati
GOODFOR

PRALAVORIO
STUDIO TECNICO

Commercializzazione

IMMOTORINO
SERVIZIO IMMOBILIARI INNOVATIVI

Esecuzione

F
Fininvestimenti Fedraico

MONASTÈRE
TRE