

ALLOGGIO 11

Via San Francesco da Paola 3

Trilocale con esposizione su via san Francesco da Paola: soggiorno con cucina, camera, cameretta/studio, disimpegno, bagno.

PIANO: PRIMO

MQ COMMERCIALI: 81

LOCALI: 3


BAGNI: 1

CAMERE: 2

BALCONE/ TERRAZZO: NO

PREZZO: € 313.000,00

Tutte le immagini e le planimetrie sono pubblicate a scopo puramente illustrativo e non costituiscono vincolo contrattuale. Le parti comuni, gli appartamenti e le relative finiture possono subire modifiche in corso d'opera.

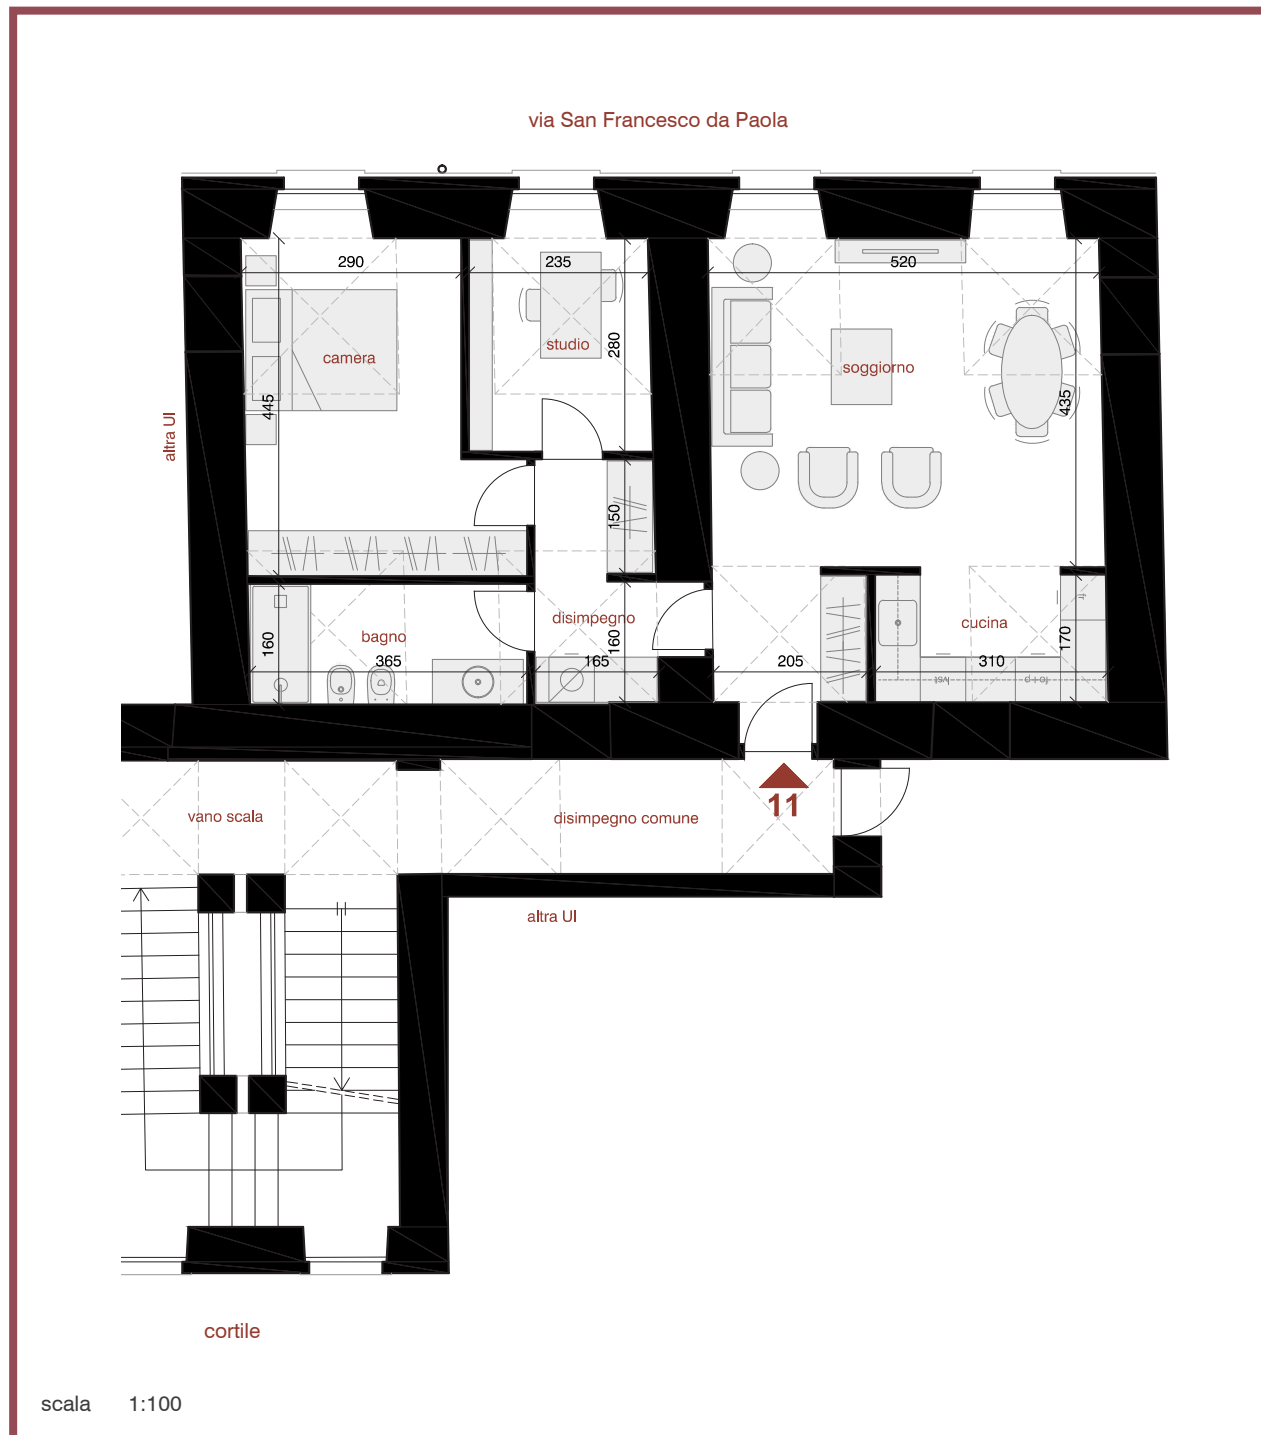

Iniziativa

BeBi
IMMOBILIARE

Progettazione

mA+A
minervino architetto e associati

GOODFOR

PRALAVORIO
STUDIO TECNICO

Commercializzazione

IMMOTORINO
SERVIZI IMMOBILIARI INNOVATIVI

Esecuzione

Federico
Finanzenigo

MONASTÈRE
TRE